
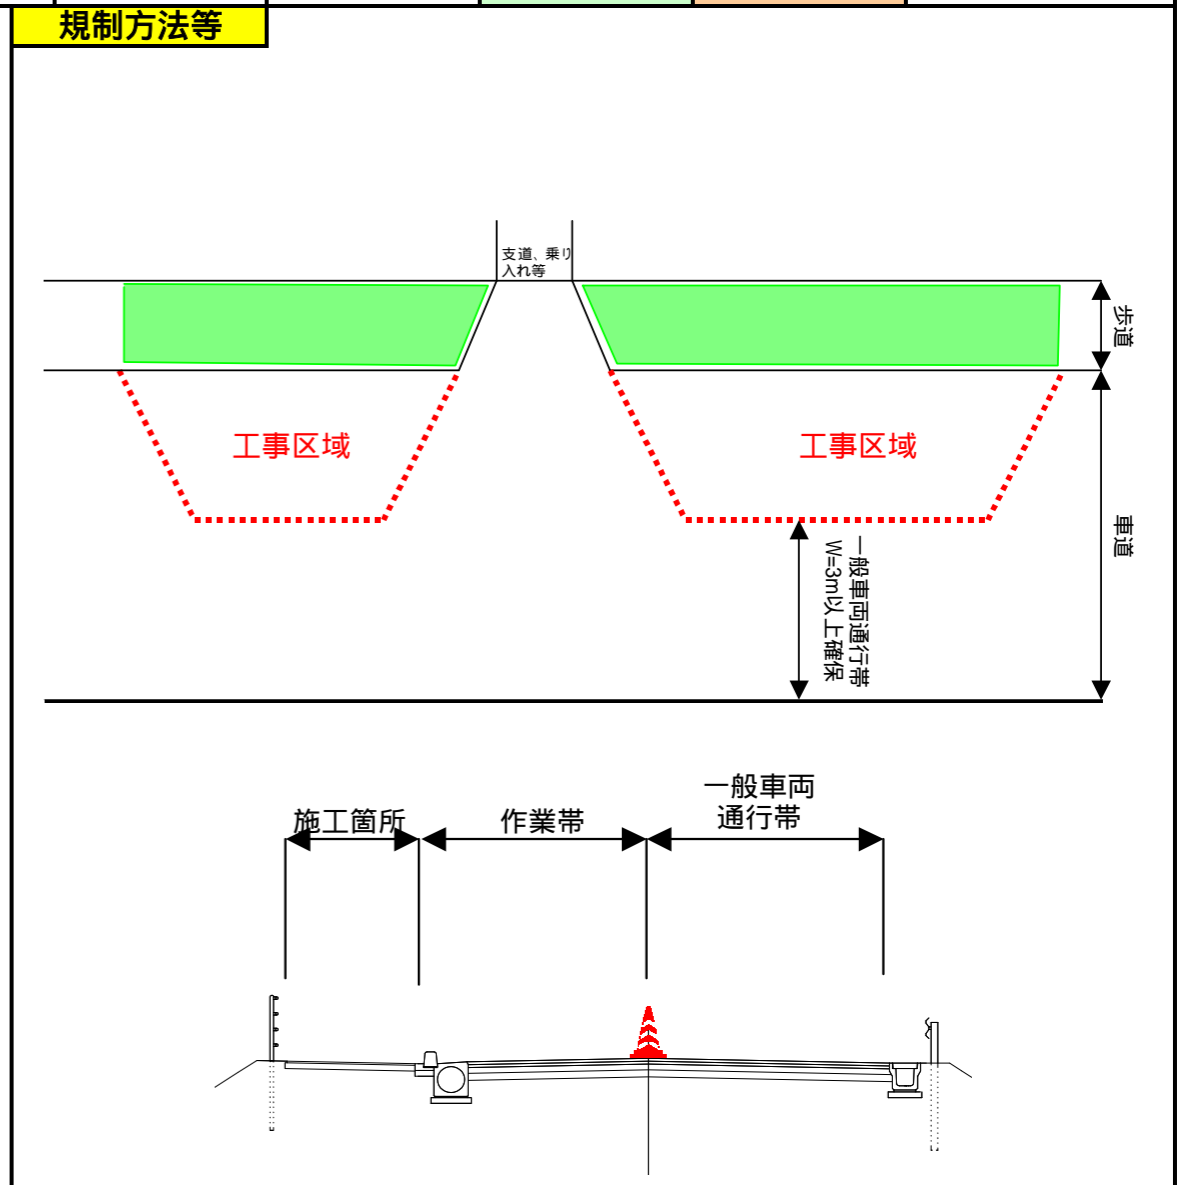


工事説明書（週間工程表）			工事名：一般国道306号四日市菰野バイパス舗装工事					施工者：福道建設（株）		工期：H23.2.17～H23.7.21		
---------------------	--	--	----------------------------------	--	--	--	--	--------------------	--	-----------------------------	--	--

日付	7月7日	7月8日	7月9日	7月10日	7月11日	7月12日	7月13日	7月14日	7月15日	7月16日	7月17日	備考
	木	金	土	日	月	火	水	木	金	土	日	
橋の工事 伸縮装置補修												
ライン 区画線												

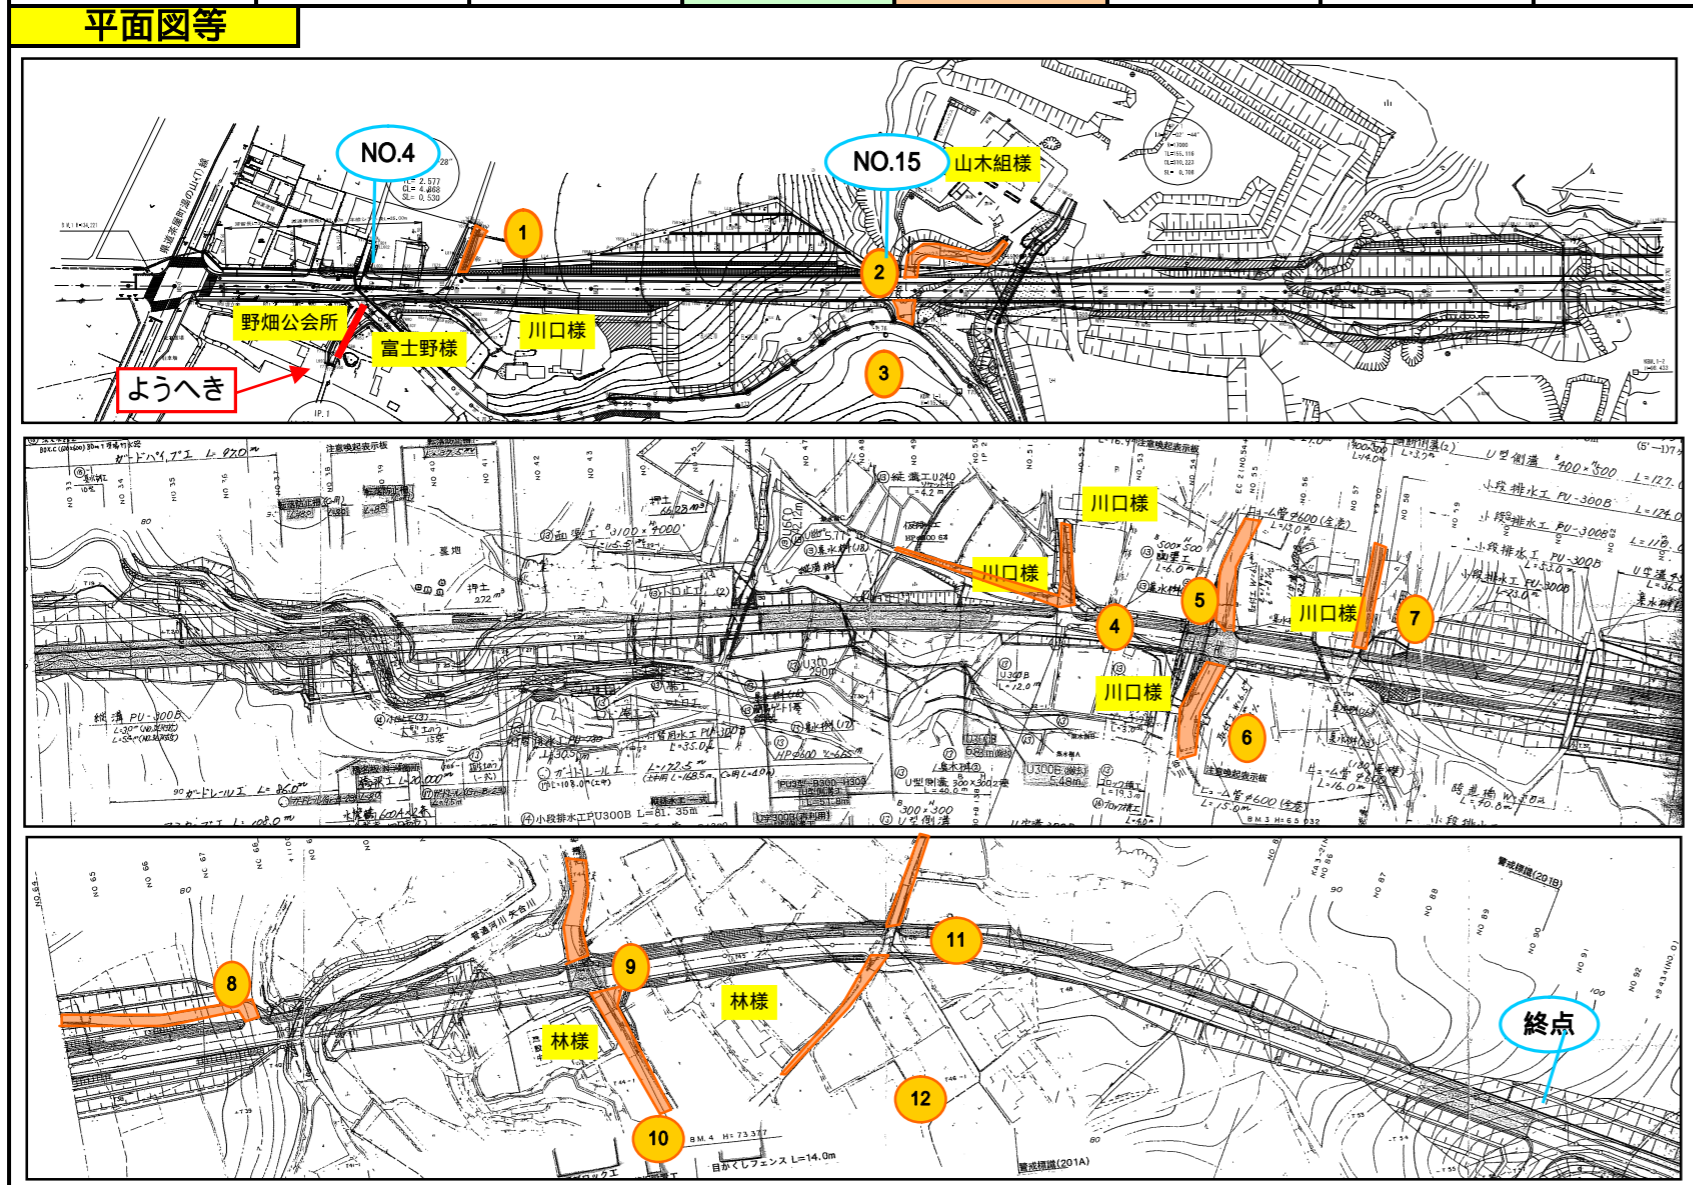

連絡事項等 天候等により工程は変更する場合がございます。ご意見等があれば、意見箱に意見等を書いて入れて頂ければ光栄です。（この際、差し支えなければご氏名、ご連絡先を記入して下さい。）